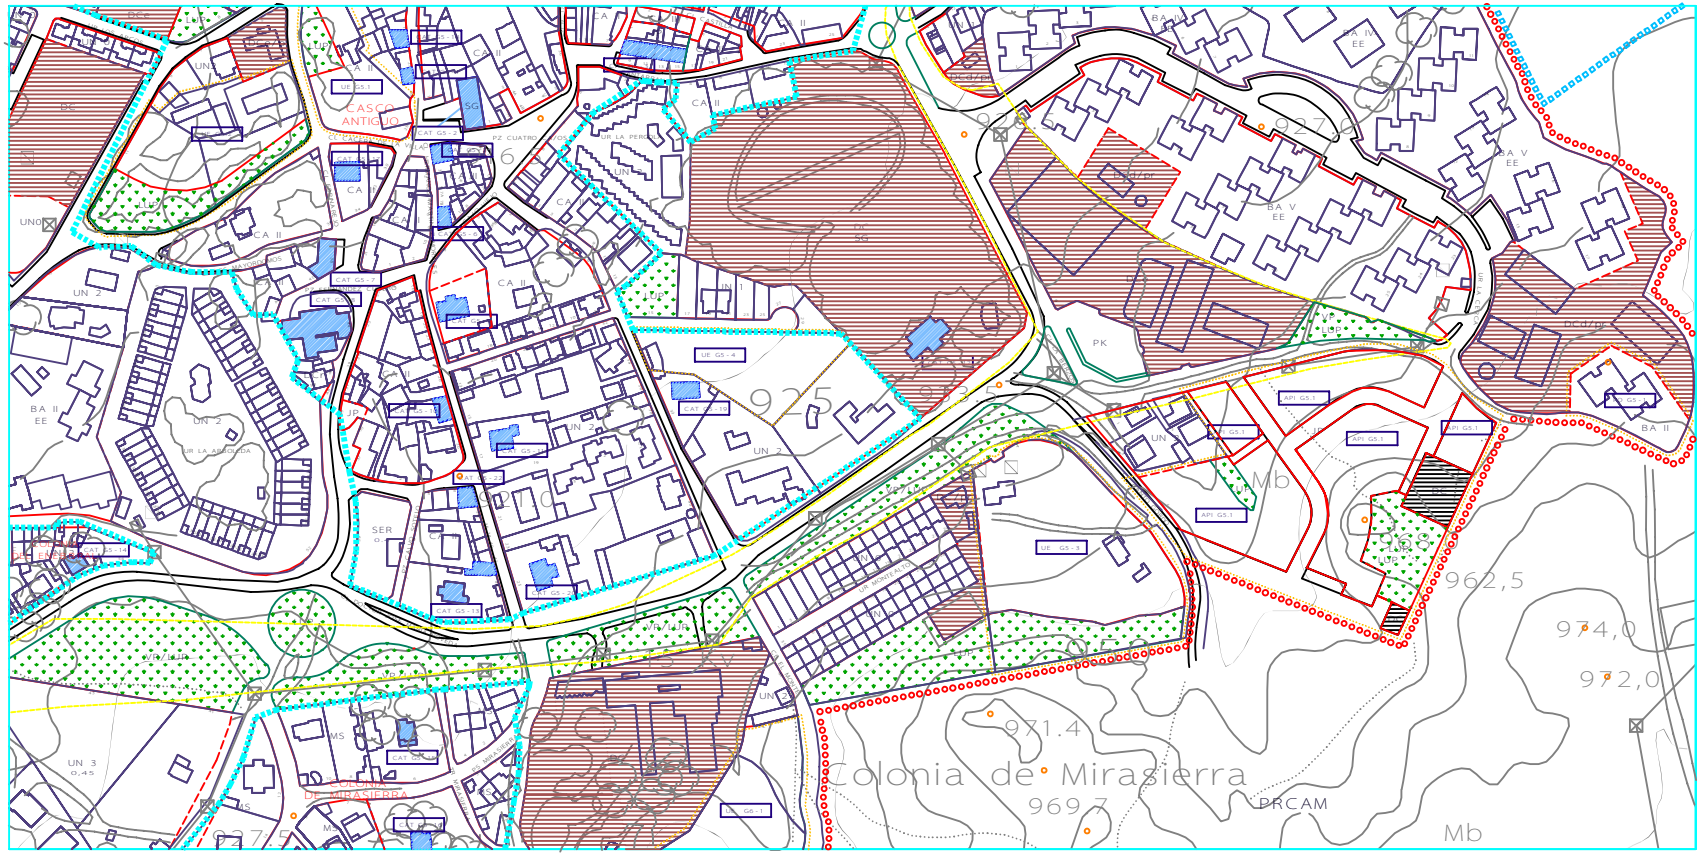

AYUNTAMIENTO DE COLLADO VILLALBA

PLAN GENERAL DE ORDENACION URBANA

ESCALA 1:2000

0 20 40 60 80 100 200 Metros

TAU PLANIFICACION TERRITORIAL - SERVICIOS TECNICOS MUNICIPALES

19 Julio 2001

TITULO

ORDENACION

DOCUMENTO PROVISIONAL

DISTRIBUCION DE HOJAS

E-4	G-4	I-4
E-5	G-5	I-5
E-6	G-6	-

SERIE 2

HOJA Nº G-5